


ZÁKLADY

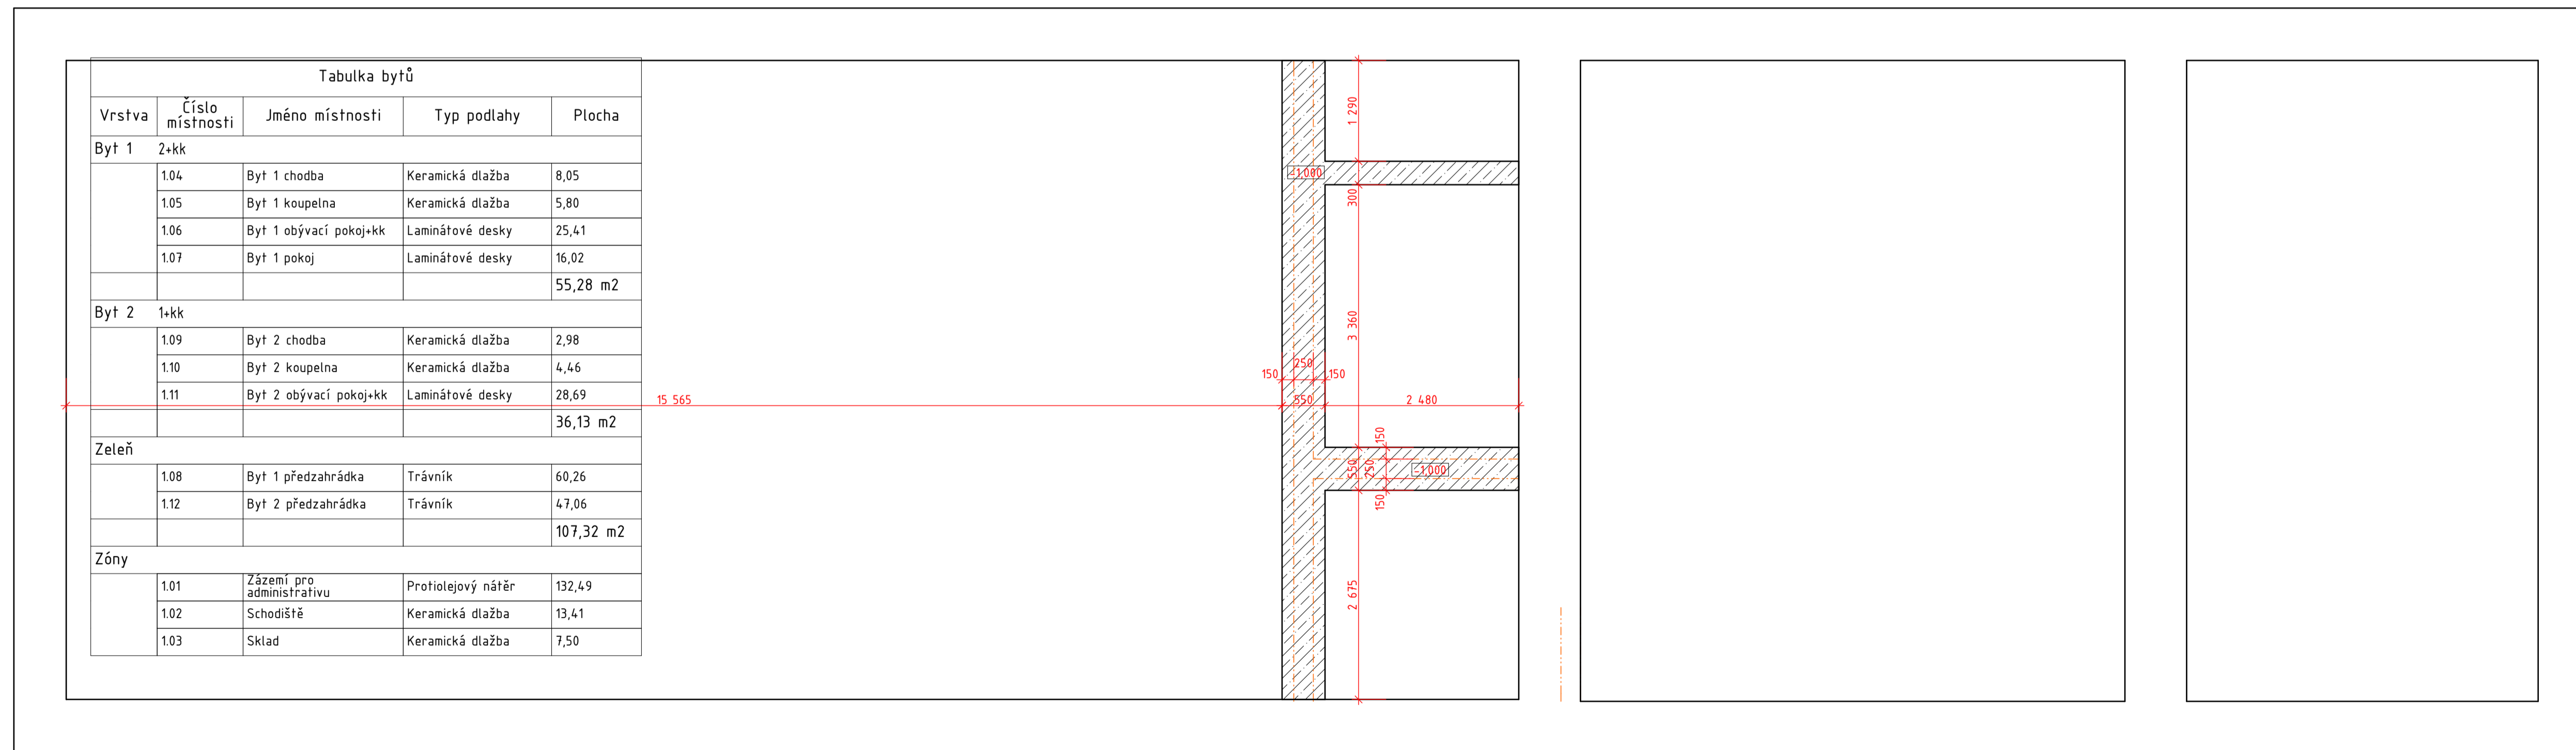

- LEGENDA**
- Stávající konstrukce-smíšené zdivo (cihla plná, kamen, tvárnice)
 - Stávající konstrukce smíšené zdivo (cihla plná, kamen, tvárnice) zateplené KZS s izolantem z EPS tl. 160 mm
 - Zdivo z keramických bloků broušených Heluz UNI 30 Hl. 300 mm, lepidlo výrobce+KZS EPS 160 mm
 - Zdivo z keramických bloků broušených Heluz AKU 25 Hl. 240 mm, lepidlo výrobce
 - Příčky z keramických příček Heluz 11,5 broušených tl. 115 mm, lepidlo výrobce
 - Sádrokartonová příčka jednou opláštěná tl. 125 mm
 - Bezpečnostní sádrokartonová příčka dvojitě opláštěná tl. 205 mm
 - Zazdívkový otvor z keramických cihel různého formátu, MC, malta rozpinavá

Keramické obklady jsou prováděny na sociálním zařízení až k podhledu. U kuchyňské linky do výšky 1,6 m (mezi linku a skříňky).

Nedílnou součástí výkresu je technická zpráva!

HLAVNÍ ARCHTEKT	VYPRACOVAL	AUTORIZACE	ARCHMA s.r.o.
Ing. arch. Miroslav Marek	Ing. arch. Miroslav Marek	ČKA 02749	Bechův 48 411 86 Brezín tel. 355-628296 e-mail: marek@archmacz, www.archmacz
INVESTOR	EXPANDOR a.s. Podhájská 13, Cholutice, 143 00 Praha 4		FORMÁT A1
STUPEŇ	PROJEKT		DATAUM 12/2020
			Č. ZAKÁZKY 2018/02
			MĚŘÍTKO Č. VÝKRESU
			1:50 D.114

Základy, 1NP-č.k. 42

GRAPHISOFT ARCHICAD 15

